

Ufficio Pianificazione e Coordinamento Interventi Manutentivi


Il Capo dell'Ufficio: Ing. Gaetano Liberti

*Gaetano Liberti*

Giugno 2023

Palazzo del Mediterraneo  
Secondo piano

Scala 1: 100

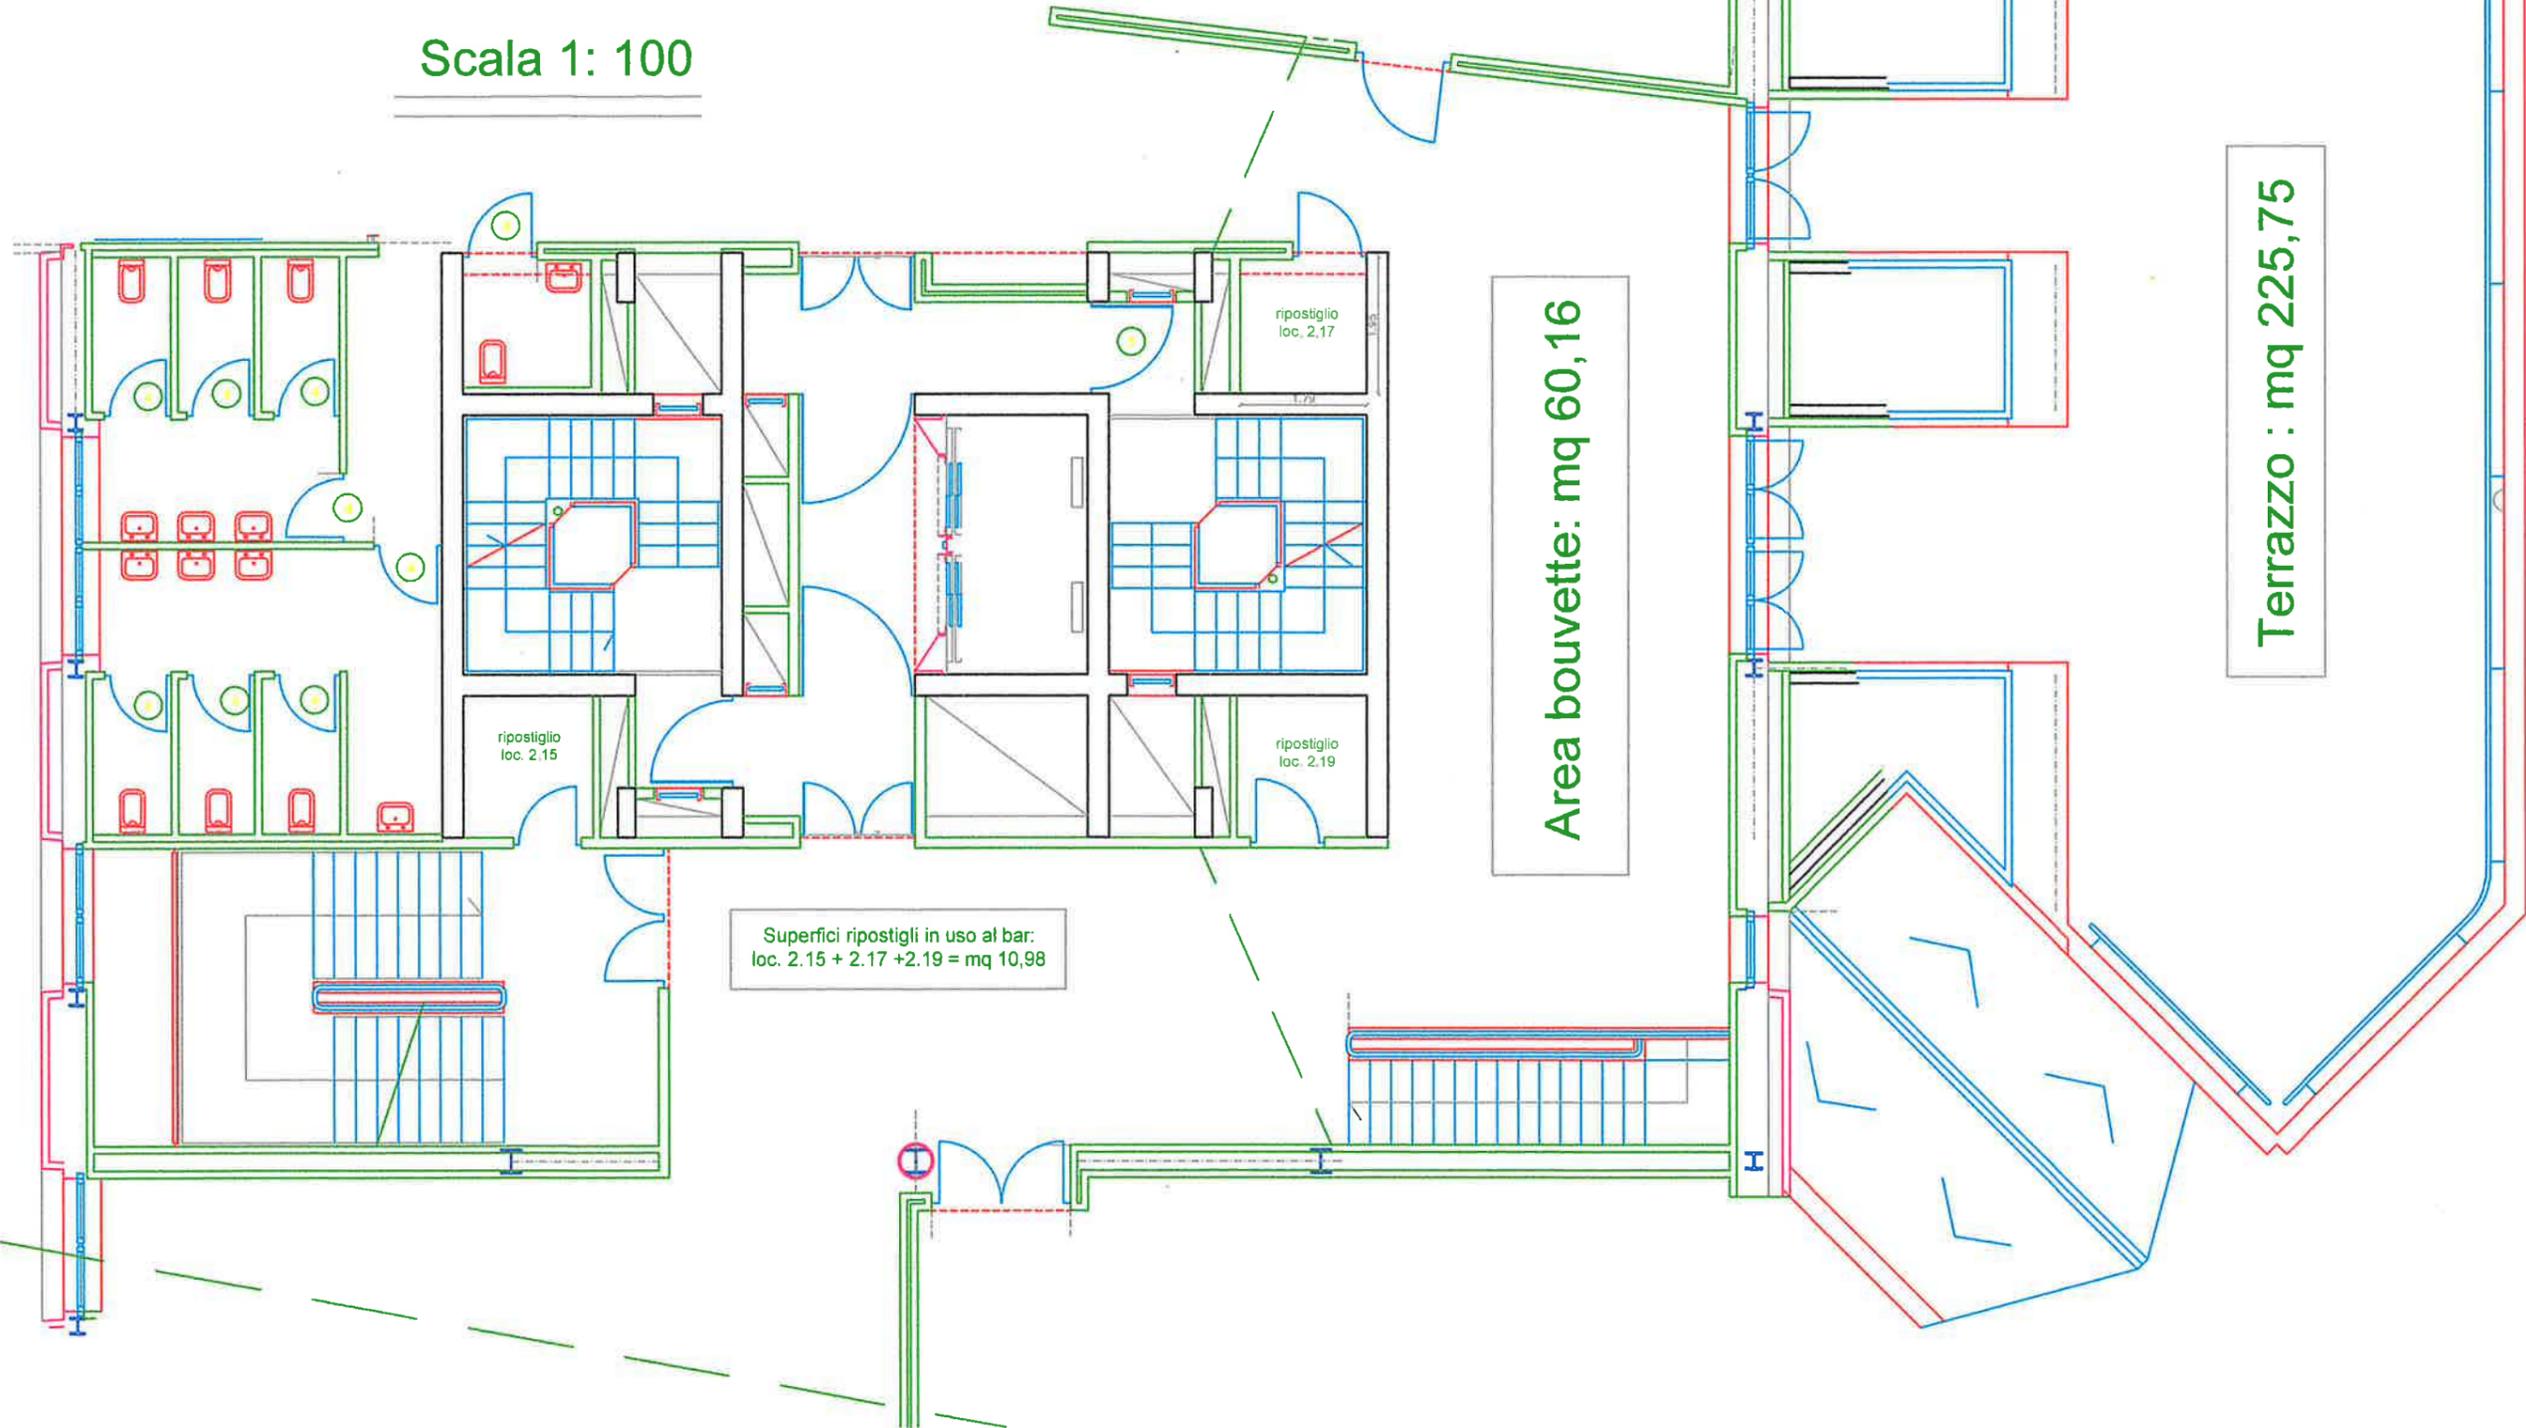

Area bouvette: mq 60,16

Terrazzo : mq 225,75

Superfici ripostigli in uso al bar:  
loc. 2.15 + 2.17 + 2.19 = mq 10,98